STATO ATTUALE

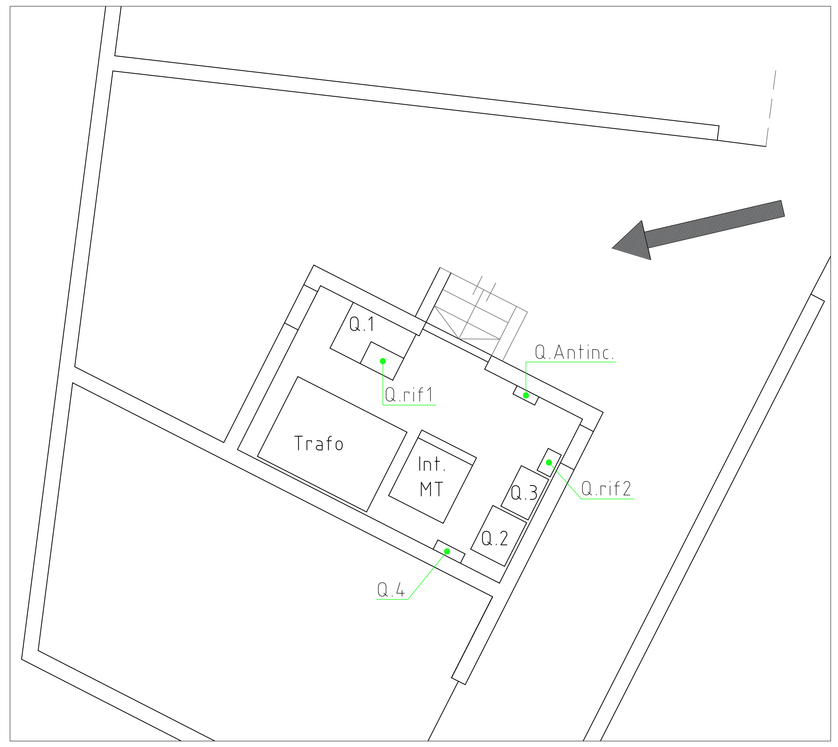

STATO DI PROGETTO

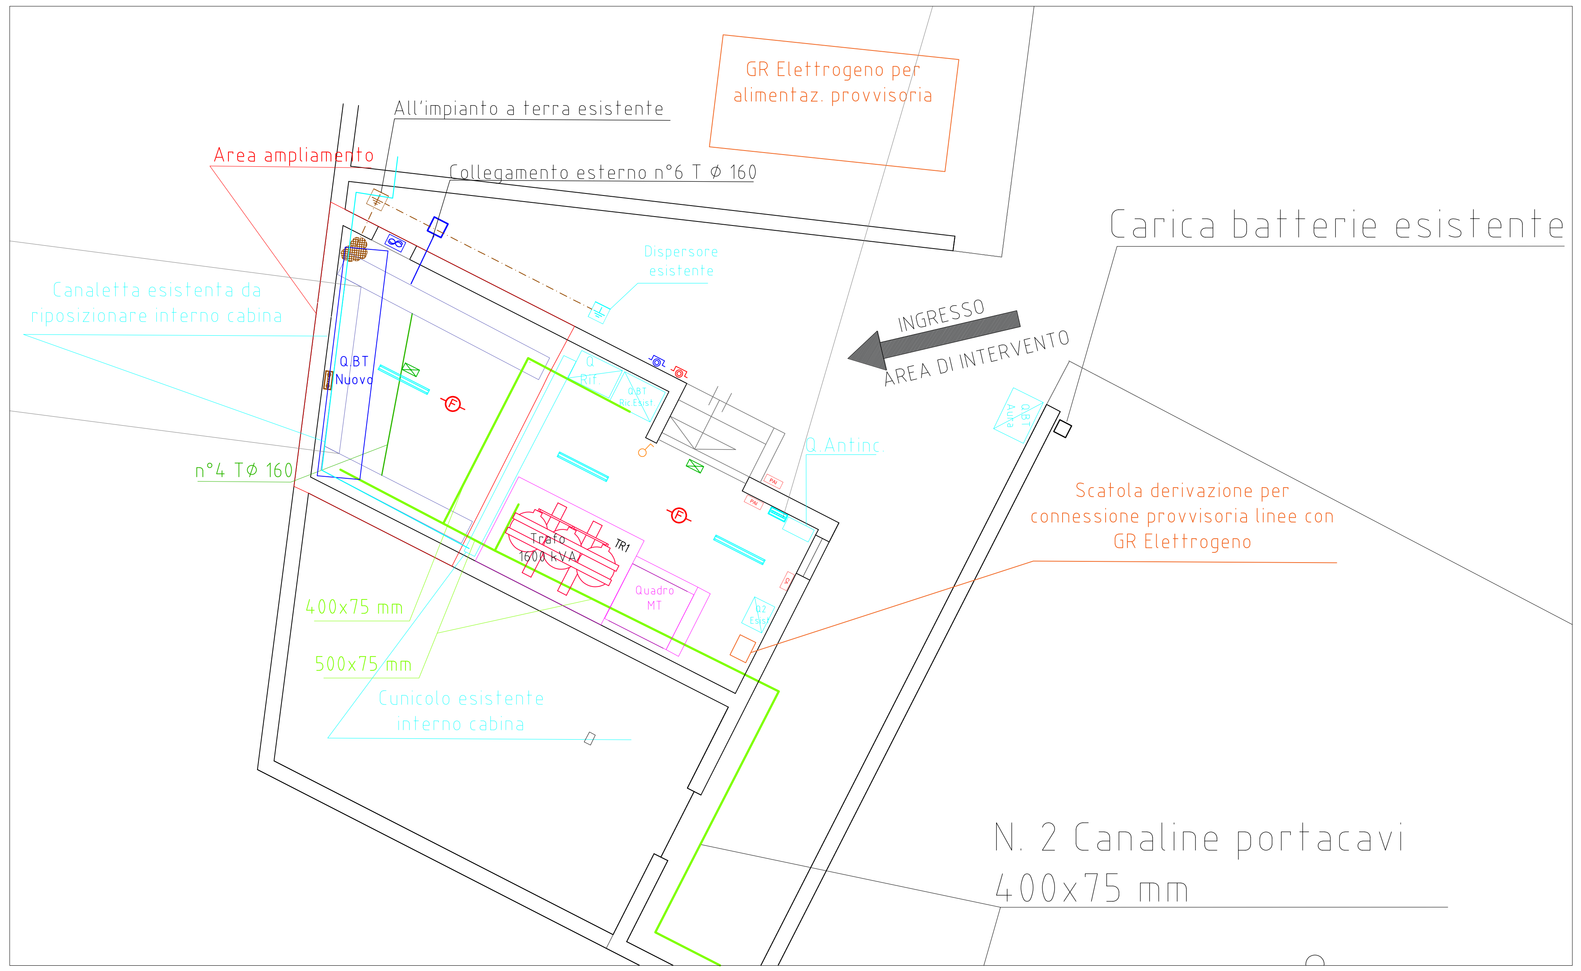

SIMB.	LEGENDA
	QUADRO ELETTRICO
LED	PLAFONIERA IN PVC CON LAMPADE LED 30 W IP65 TIPO 3F LINDA O EQUIVALENTE
	LAMPADA DI EMERGENZA
	CUNICOLO
	CAVIDOTTO BT CAVI DI POTENZA #160
	CAVIDOTTO CAVI DI SEGNALE #160
	CANALETTA METALLICA PORTACAVI
	QUADRO PER RICARICA AUTOBUS
	VENTOLA DI ASPIRAZIONE
	RILEVATORI FUMO IN AMBIENTE
CR	CENTRO RILEVAZIONE INCENDI
PAL	PANNELLO OTTICO ACUSTICO ALLARME ANTINCENDIO
PEL	PULSANTE EMERGENZA INCENDIO
PSL	PULSANTE DI SGANCIO ENERGIA ELETTRICA POSTO SOTTO VETRO FRANGIBILE
	INTERRUTTORE COMANDO LUCE DA ESTERNO – IP55
	CORDA DI RAME NUDA: 1x70mm²
	POZZETTO DI TERRA CON DISPERSORE A CROCE DIMENSIONI POZZETTO: 500x500x500mm LUNGHEZZA PICCHETTO: 1,5m
	COLLETTORE DI TERRA
	MAGLIA ELETTROSALDATA / ARMATURA CA / FERRI STRUTTURE
	COLLEGAMENTI A DISPERSORI DI TERRA VERTICALI / ORIZZONTALI / MAGLIA ELETTROSALDATA

CUNICOLI - CAVIDOTTI CABINA

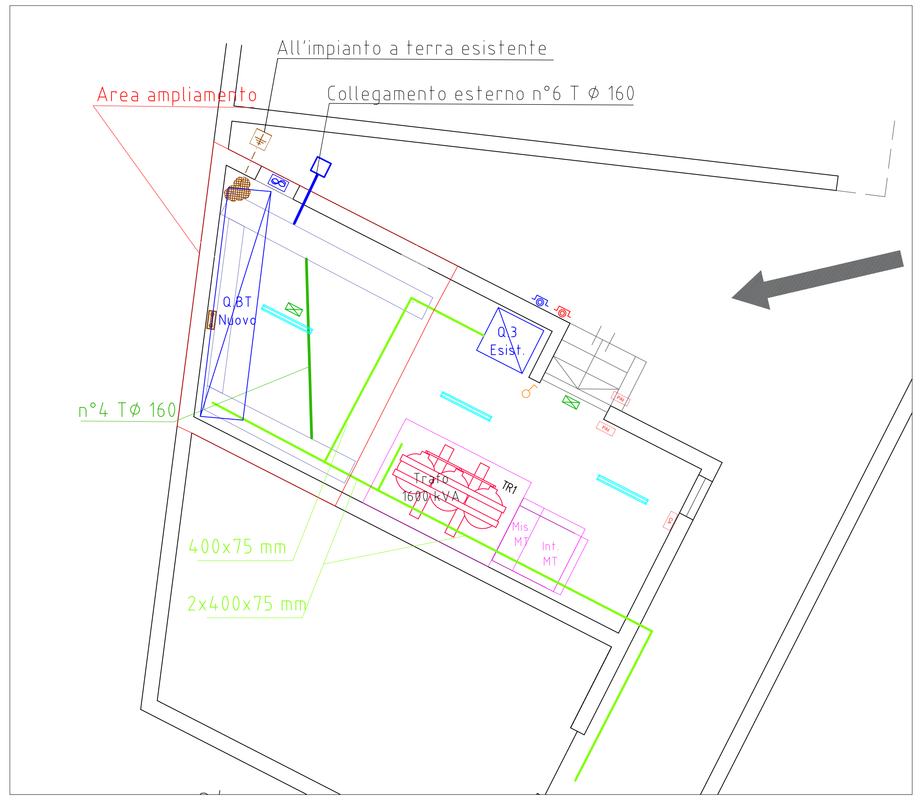

DISTRIBUZIONE RICARICA AUTOBUS

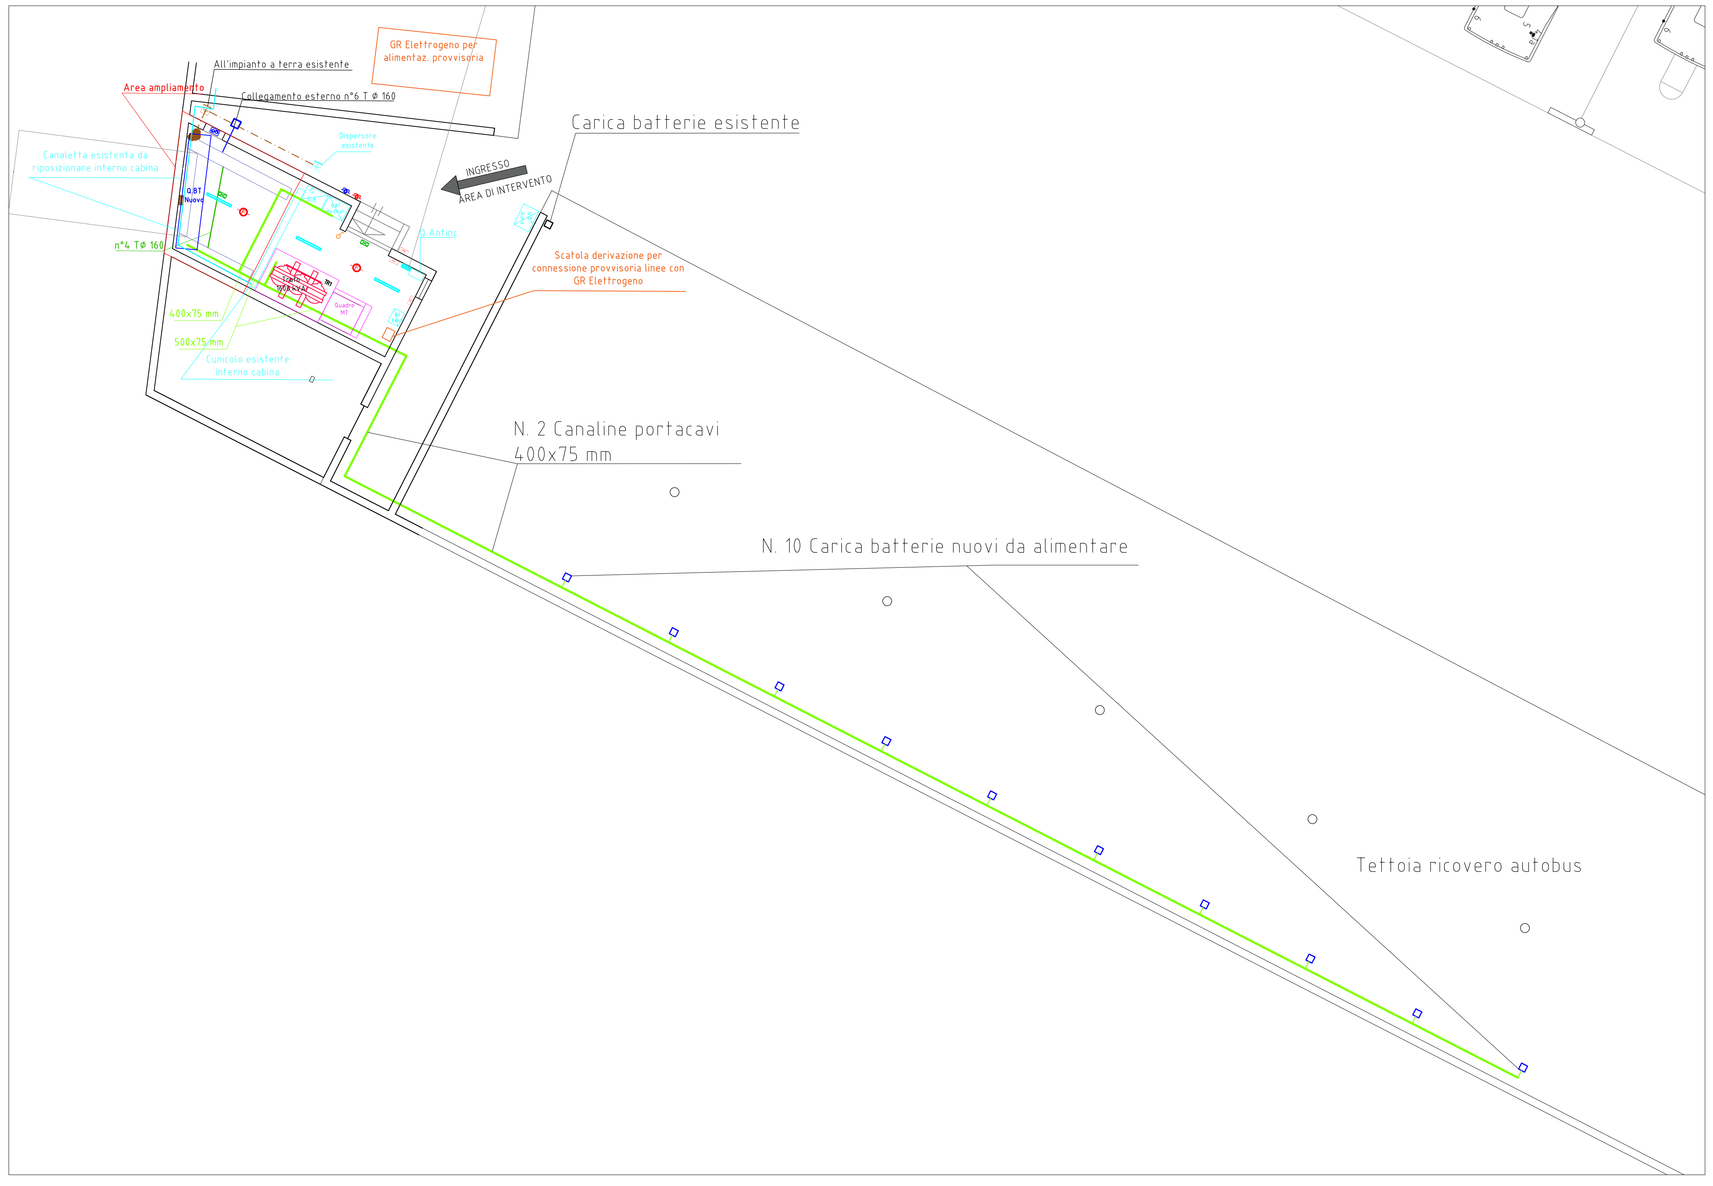

AREA INTERVENTO

Aggiornamenti					
	2				
	1	24/012022	CG	SR	AGGIORNAMENTO PER AUMENTO P. RICARICA
	0	28/05/2021	CG	SR	EMISSIONE
	Modifica n.	Data	Disegnatore	Visto	Oggetto

Impianto:

CABINA DI CONSEGNA
TRASFORMAZIONE
E ALIMENTAZIONE
PUNTI DI RICARICA
SEDE DEPOSITO
AUTOBUS

Committente:

SUN S.p.A. NOVARA

Tavola:

PLANIMETRIA IMPIANTO ELETTRICO

Tavola n.

PL-01

N° commessa:

D210018

Progettazione:

Studio Tecnico Restivo
Progettazione Impiantistica Consulenza Energetica
Via campo Marte 24 – 25128 Brescia
Tel. 030.302207 – E-mail: sandro.restivo@studiorestivo.com

Nome File: D210018_PL-01

Scala: - : -